


LEGENDA:

- |           |        |                     |
|-----------|--------|---------------------|
| EXISTENTE | FUTURO |                     |
| —         | ---    | -LT. 500 kV         |
| —         | ---    | -LT. 230 kV         |
| —         | ---    | -LT. 138 kV         |
| —         | ---    | -LT. 69 kV          |
| ◻         | ◻      | -SUBESTAÇÃO         |
| ▲         | ▲      | -USINA HIDRELÉTRICA |
| ▬         | ▬      | -USINA TERMELETRICA |
| ○         | ○      | -CAPITAL            |

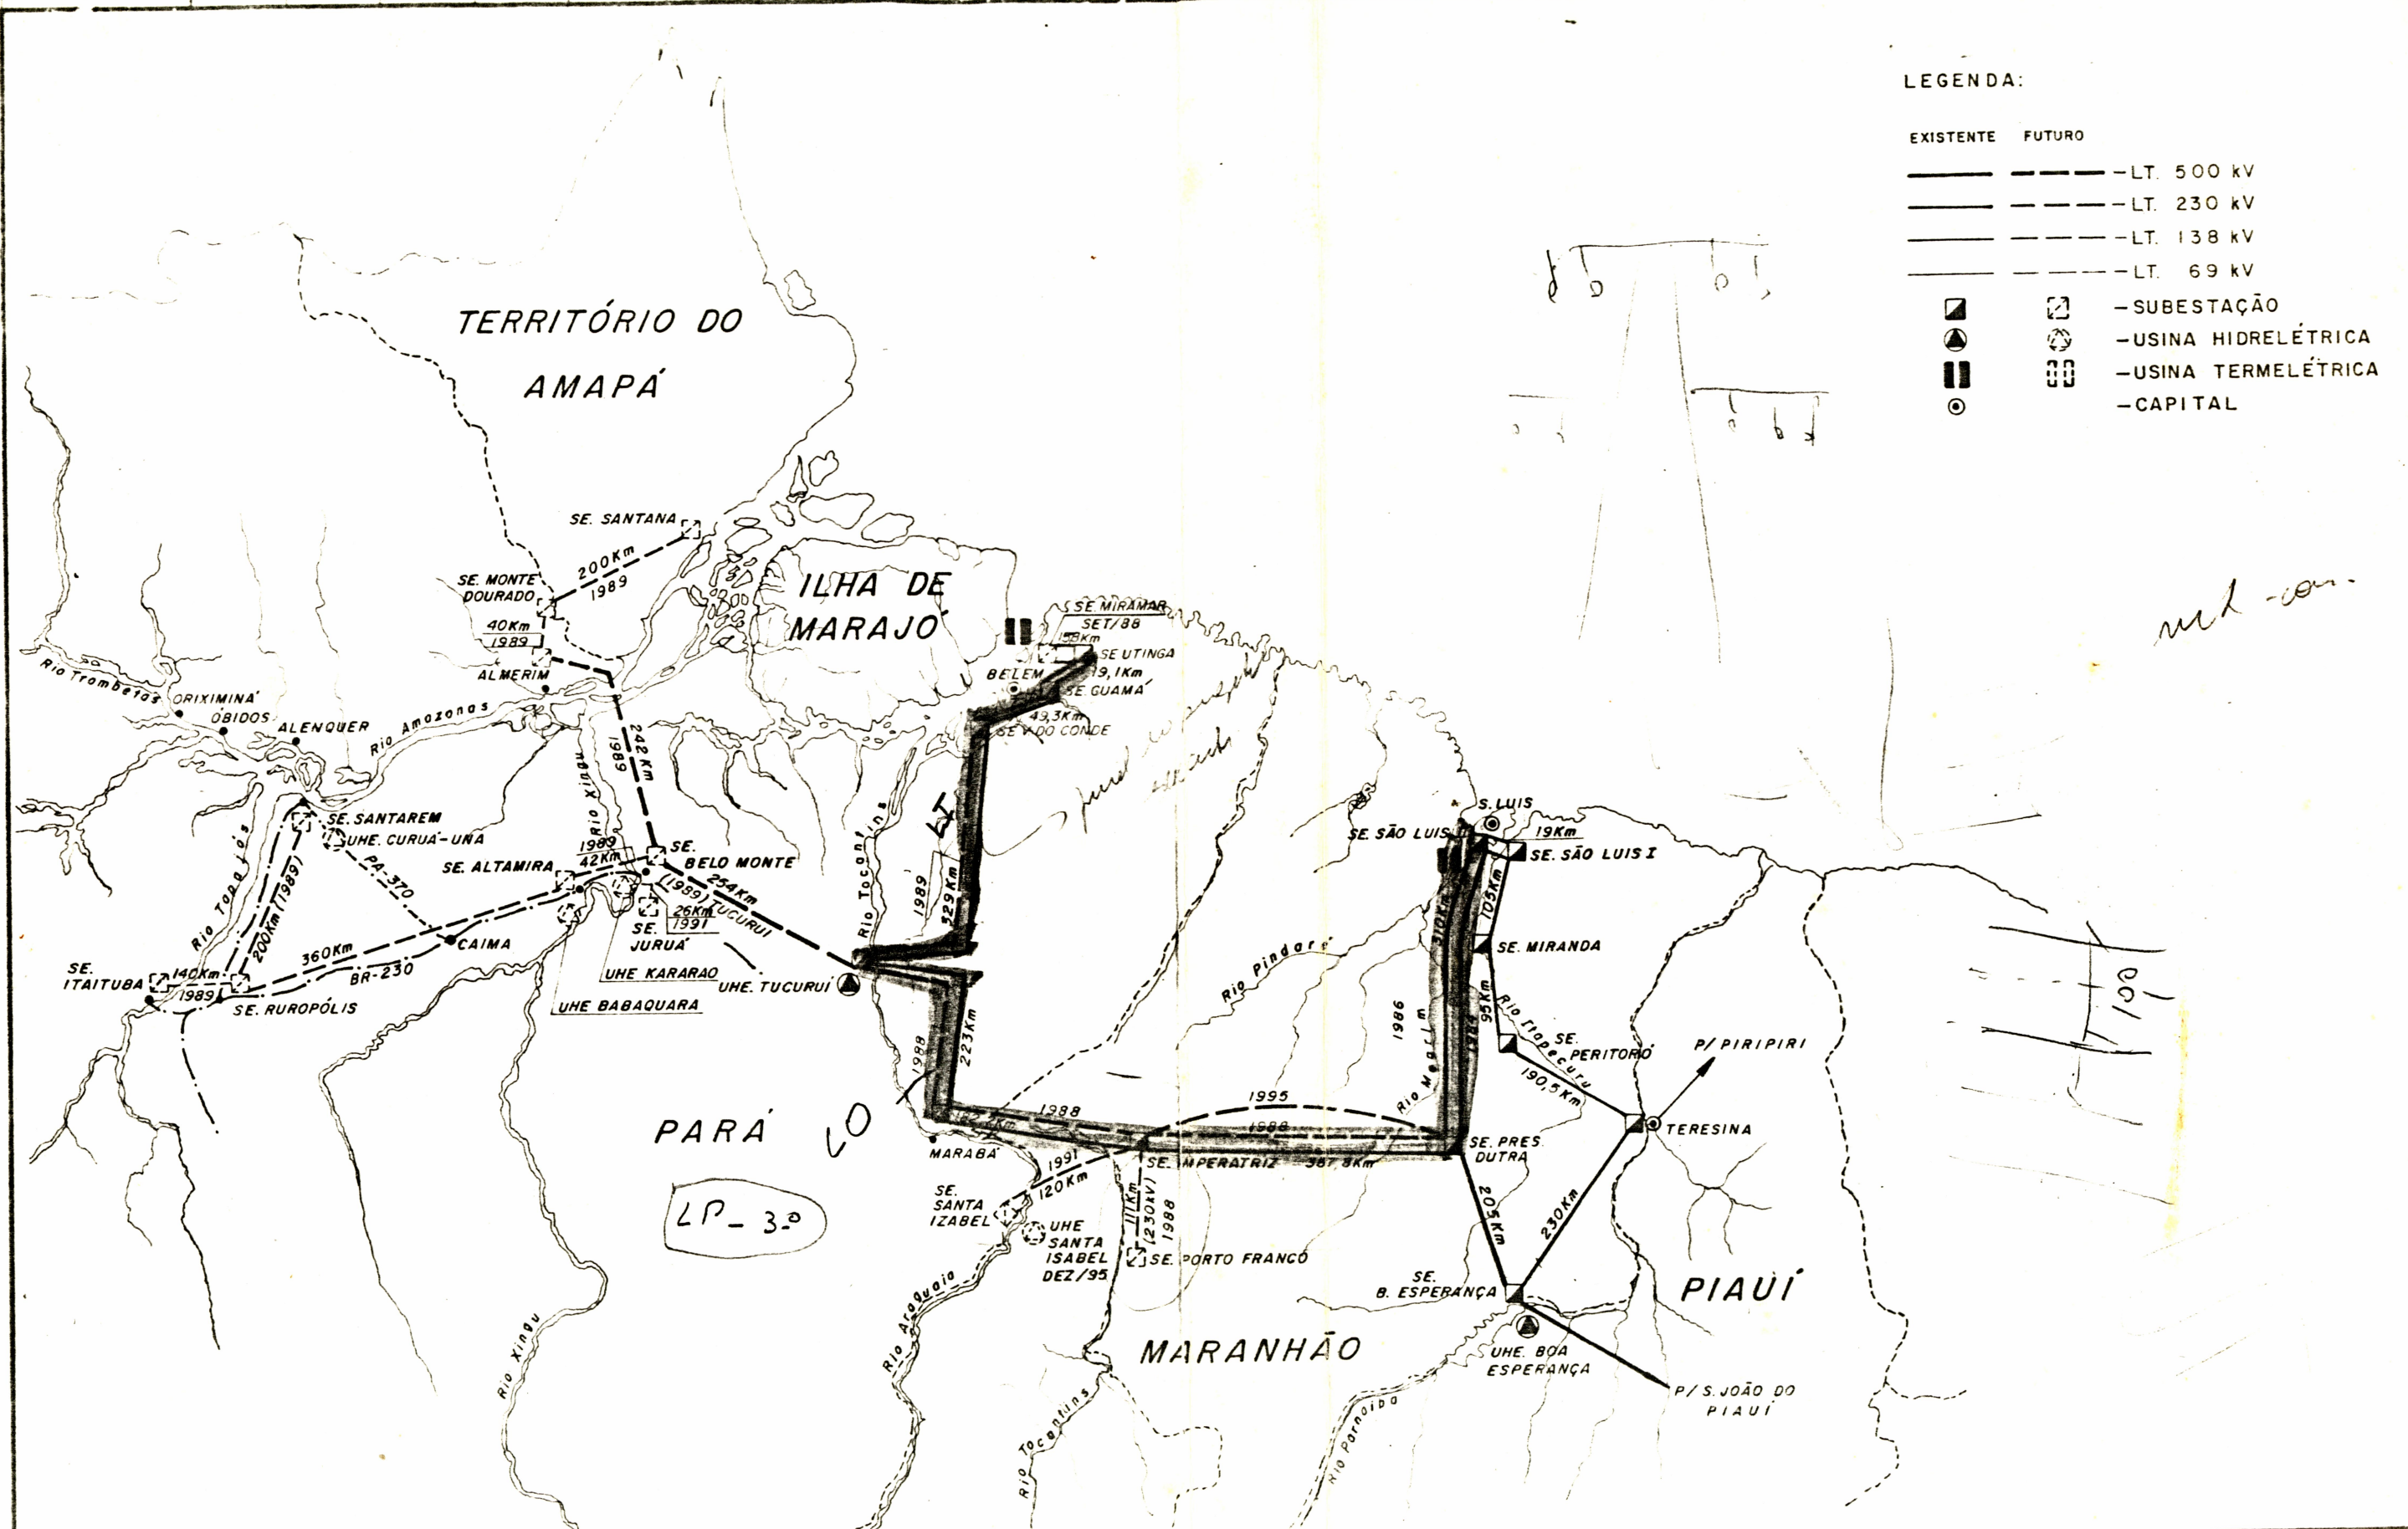


<table border="1"> <tr> <td>3</td> <td></td> <td></td> <td></td> <td></td> <td></td> </tr> <tr> <td>2</td> <td></td> <td></td> <td></td> <td></td> <td></td> </tr> <tr> <td>1</td> <td></td> <td></td> <td></td> <td></td> <td></td> </tr> <tr> <td>0</td> <td>DATA</td> <td>FEITO</td> <td>VISTO</td> <td>APROV</td> <td>LATA</td> </tr> <tr> <td></td> <td></td> <td>PROJETISTA</td> <td></td> <td></td> <td>ELETR. NORTE</td> </tr> <tr> <td></td> <td></td> <td>REVISORES</td> <td></td> <td></td> <td>REFERÊNCIAS</td> </tr> </table>						3						2						1						0	DATA	FEITO	VISTO	APROV	LATA			PROJETISTA			ELETR. NORTE			REVISORES			REFERÊNCIAS	<p>ENGEVIX S.A. <b>THEMAG</b> S.A. ENGENHARIA</p> <p>PROJ. VISTO VISTO</p> <p>DES. JOGGM VISTO</p> <p>CONF. DATA DATA</p>			<p>CENTRAIS ELÉTRICAS DO NORTE DO BRASIL S.A.</p> <p>SISTEMA DE TRANSMISSÃO NORTE-NORDESTE</p> <p>SUBESTAÇÕES DE 500/230/138/69 kV</p> <p>PROGRAMA DE OBRAS</p>		<p>Nº MAR-90-1500</p> <p>R4</p> <p>PÁG. 3</p>
3	
2	
1	
0	DATA	FEITO	VISTO	APROV	LATA	
		PROJETISTA			ELETR. NORTE	
		REVISORES			REFERÊNCIAS	

# CROQUI DEMONSTRATIVO

## RESERVA INDIGENA MÃE MARIA

MUN. DE MARABÁ - PA

DEC. LEI Nº 4.503 de 28/X  
194  
PERIMETRO 114,980 Km

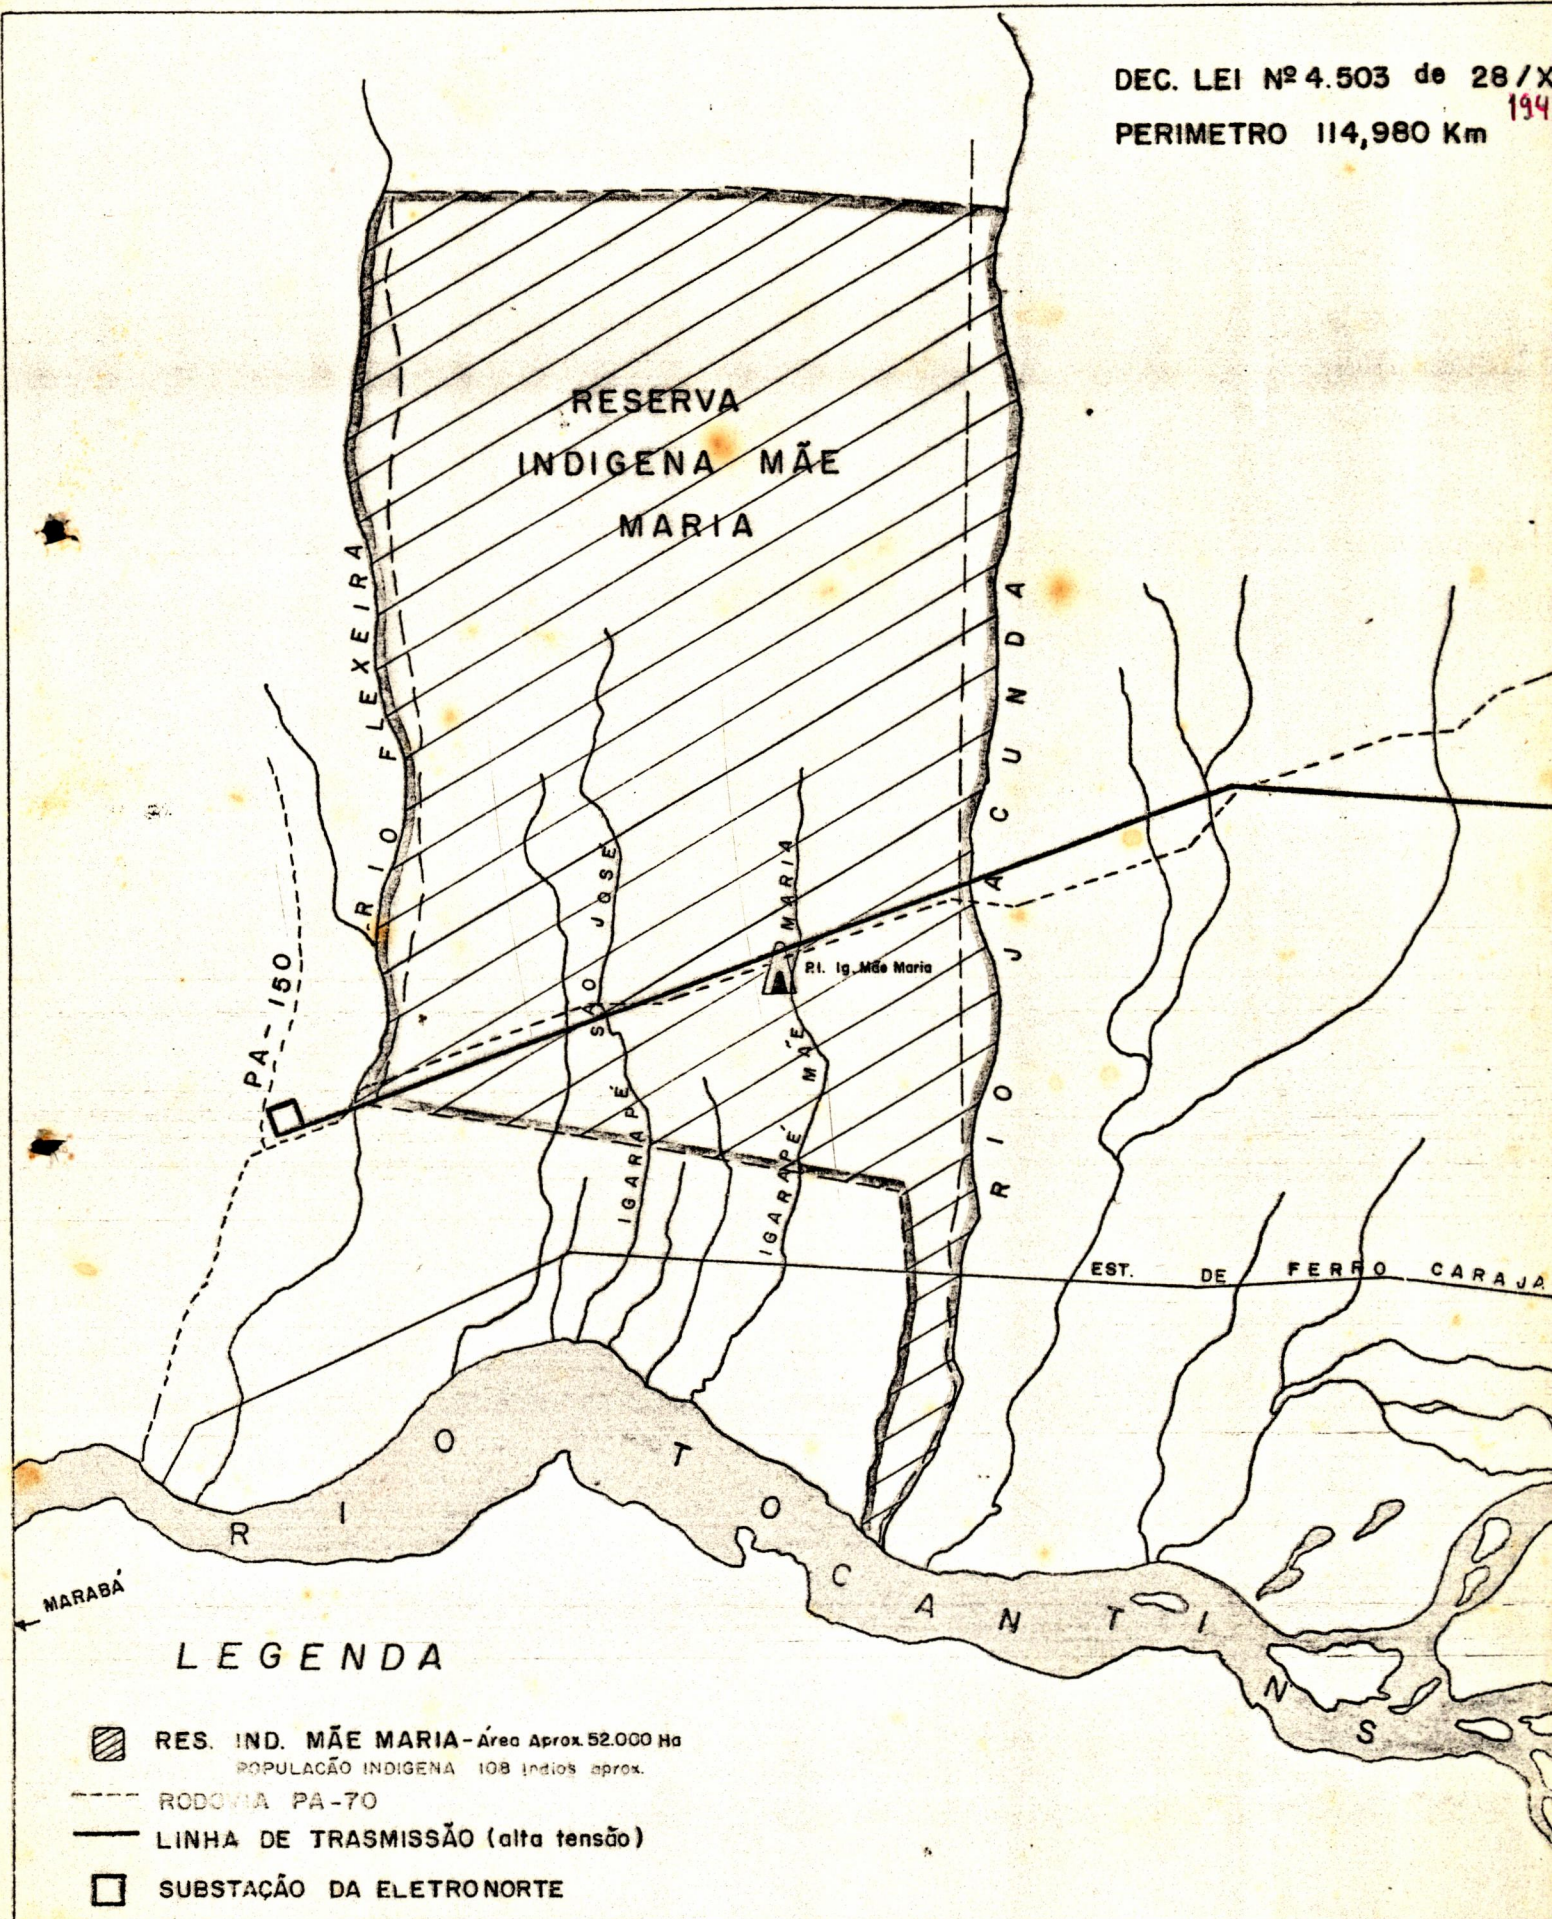

ESCALA APROX. 1/230.000

1/230.000